




Schnitt Liftschacht

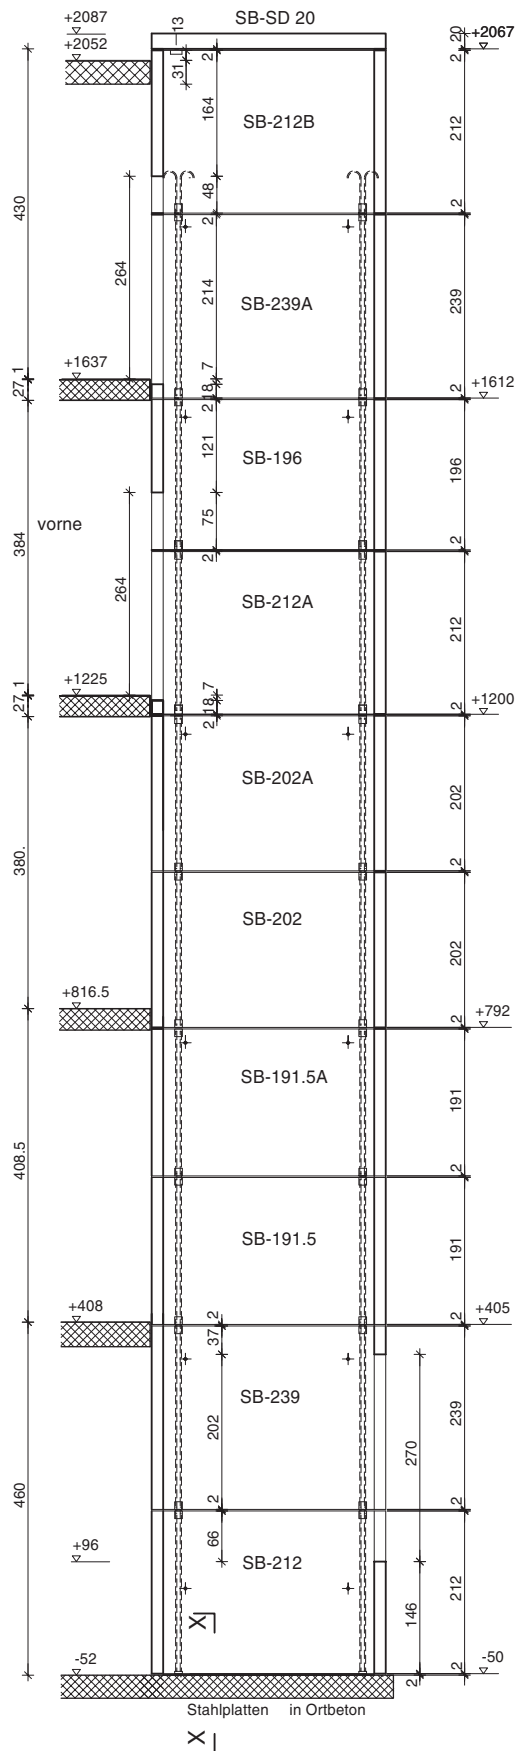


Grundriss Liftschacht

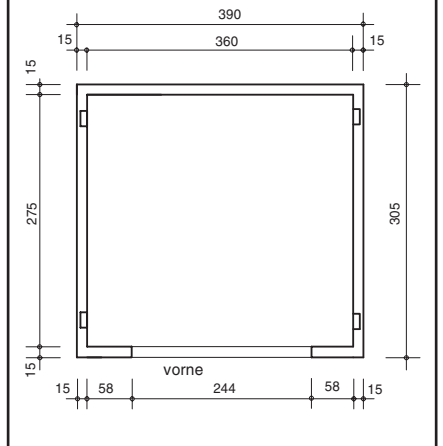

Detail Schiftplatten

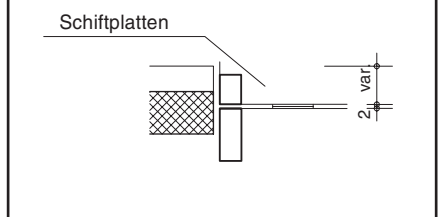

Detail Verankerung in Ortbeton
X - X

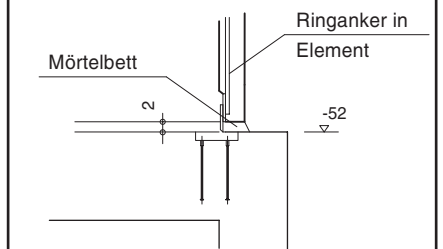

Siemens Building
8604 Volketswil
Liftschacht-Typ: 275/360/15